


Landkreis: Konstanz
Gemeinde: Gailingen
Gemarkung: Gailingen

Lageplan


-zeichnerischer Teil zum
Bauantrag (§4 LBOVVO)
BV Hoehrhalle

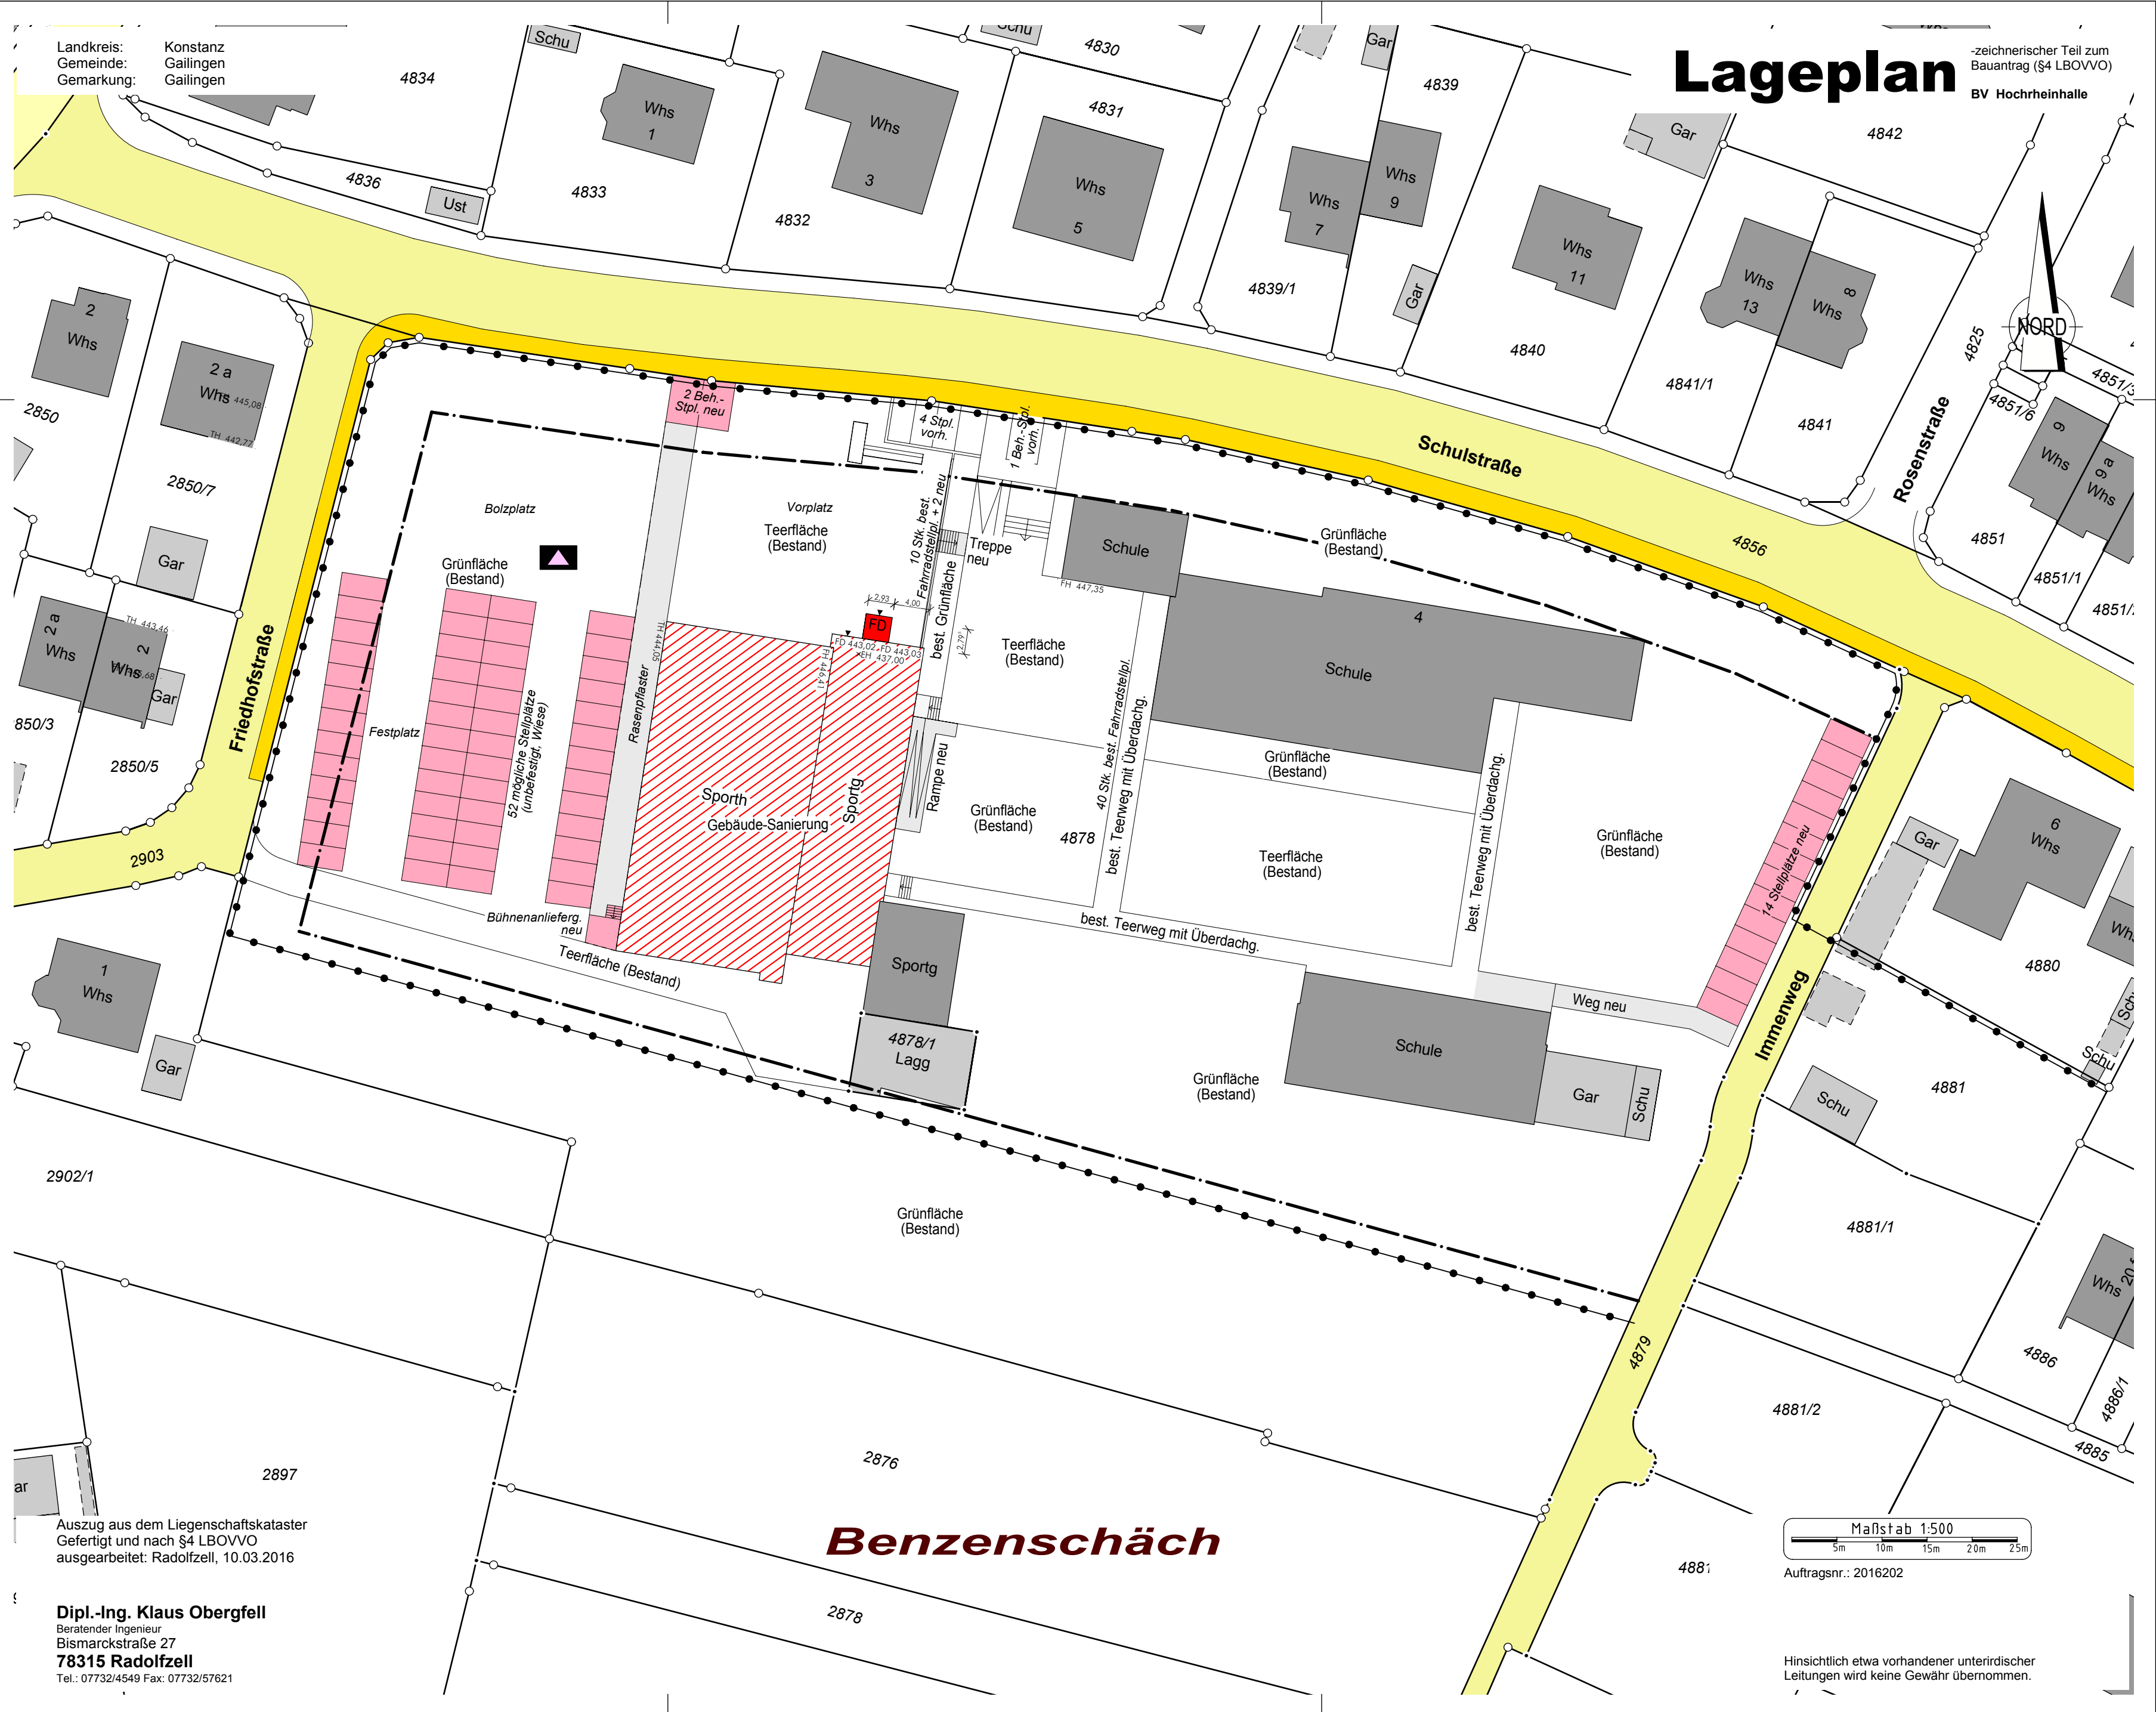

Auszug aus dem Liegenschaftskataster
Gefertigt und nach §4 LBOVVO
ausgearbeitet: Radolfzell, 10.03.2016

Dipl.-Ing. Klaus Oberfell
Beratender Ingenieur
Bismarckstraße 27
78315 Radolfzell
Tel.: 07732/4549 Fax: 07732/57621

Benzenschäch

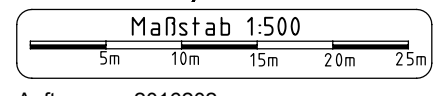

Maßstab 1:500
Auftragsnr.: 2016202

Hinsichtlich etwa vorhandener unterirdischer
Leitungen wird keine Gewähr übernommen.