Ansicht Westen

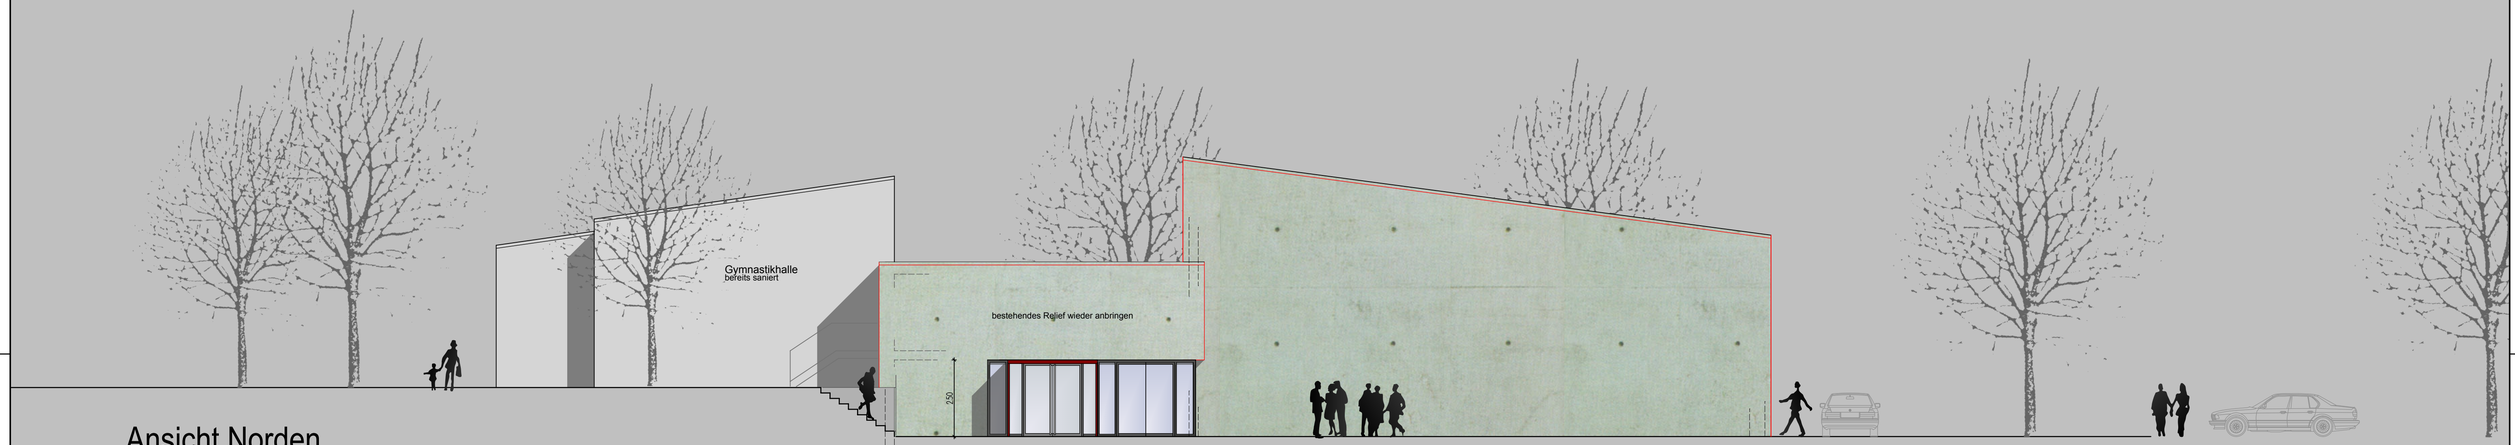

Ansicht Norden

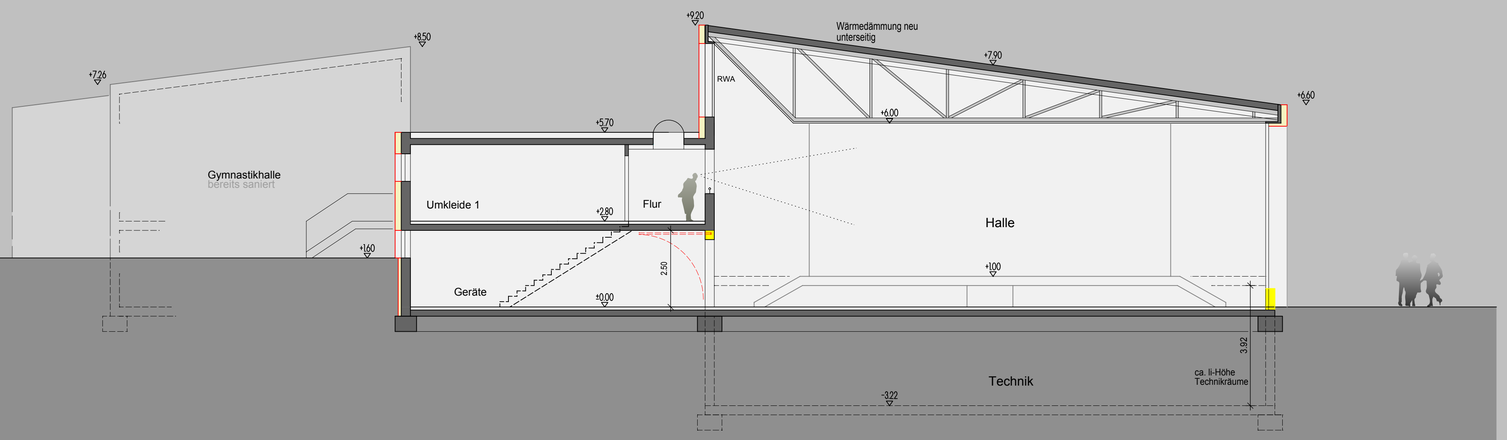

Schnitt A-A

Gemeinde Gailingen am Hochrhein	BAUANTRAG
Sanierung der Hochrheinhalle in Gailingen	Projekt Nr. 1290 / Plan Nr. 38 / Index A
Nord - und Westansicht / Schnitt	Maßstab 1 : 100 / Gez. A / Gep. / Datum 04.12.15 / Planstand 23.02.2016

ktl ARCHITEKTEN BDA INGENIEURE
KOCZOR TEUCHERT LÜNZ GBR
ROTTWEIL
OBERNDORFER STRASSE 73
78628 ROTTWEIL
FON 0741 5302-0 FAX -39
INFO@KTL-ARCHITEKTEN.DE

Architekten Ingenieure BDA
Oberndorfer Strasse 73
78628 Rottweil
Telefon 0741 / 5302-0
Telefax 0741 / 5302-39

Architekt

Bauherr