


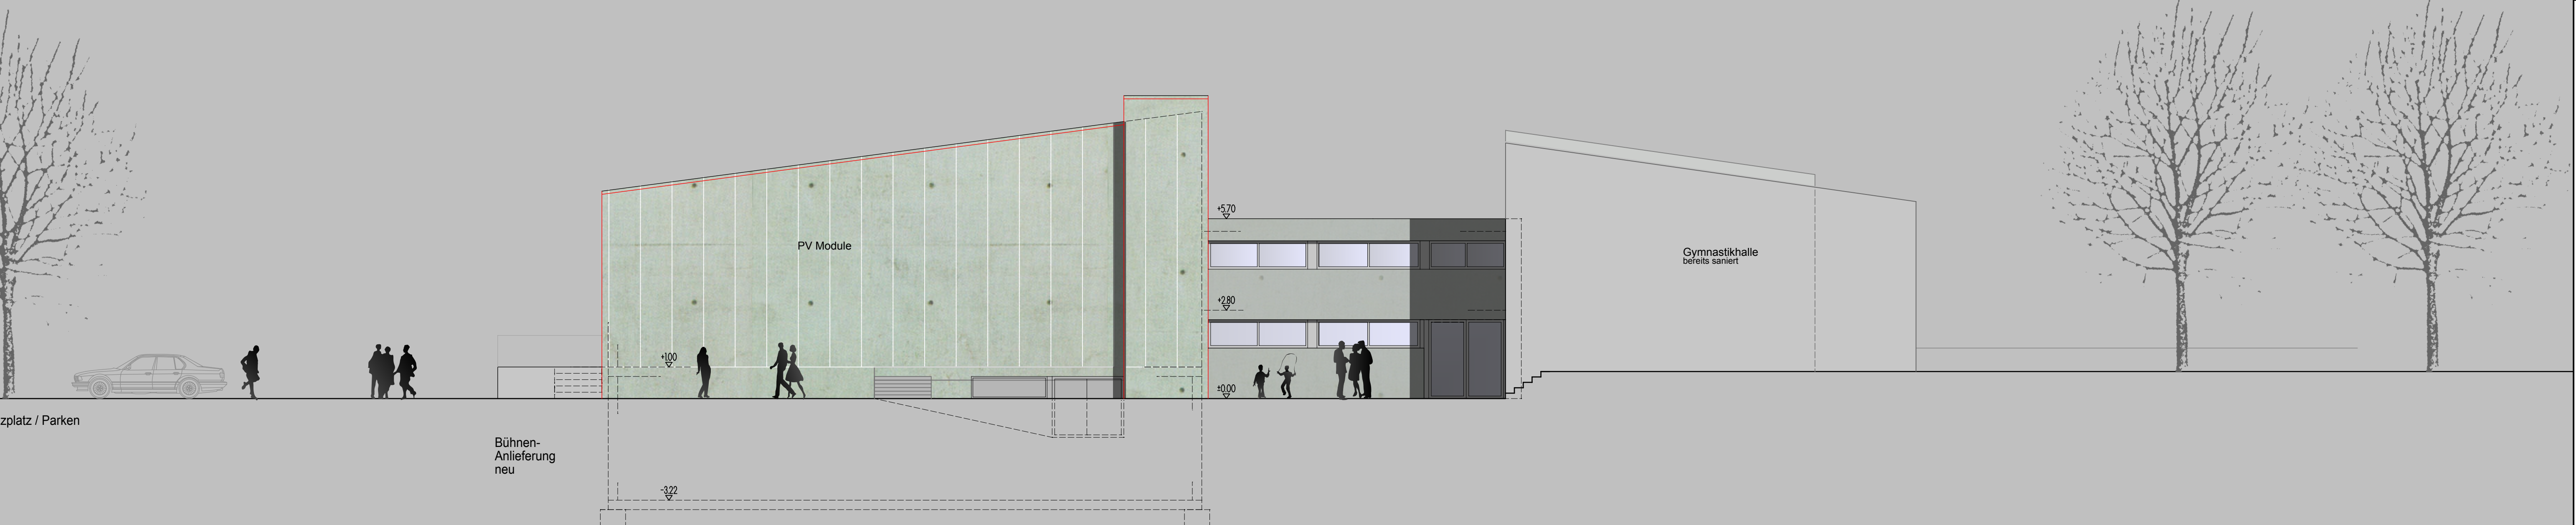

Ansicht Osten



Ansicht Süden

Gemeinde Gailingen am Hochrhein		BAUANTRAG		
Sanierung der Hochrheinhalle in Gailingen		Projekt Nr. 1290	Plan Nr. 39	Index A
		Maßstab 1 : 100	Gez. A	Gep.
Süd - und Ostansicht		Datum 04.12.15	Planstand 23.02.2016	
		Architekt Wolfgang Jansen		
xltl ARCHITEKTEN BDA INGENIEURE RODOLPH TRÜCKERT LUDWIG ROTTWEIL OBERNDORFER STRASSE 73 78628 ROTTWEIL FON 0741 5302-0 FAX 39 INFO@XLTl.ARCHITECTEN.DE		Architekten Ingenieure BDA Oberndorfer Strasse 73 78628 Rottweil Telefon 0741 / 5302-0 Telefax 0741 / 5302-39		Bauherr