


Festplatz

Bolzplatz

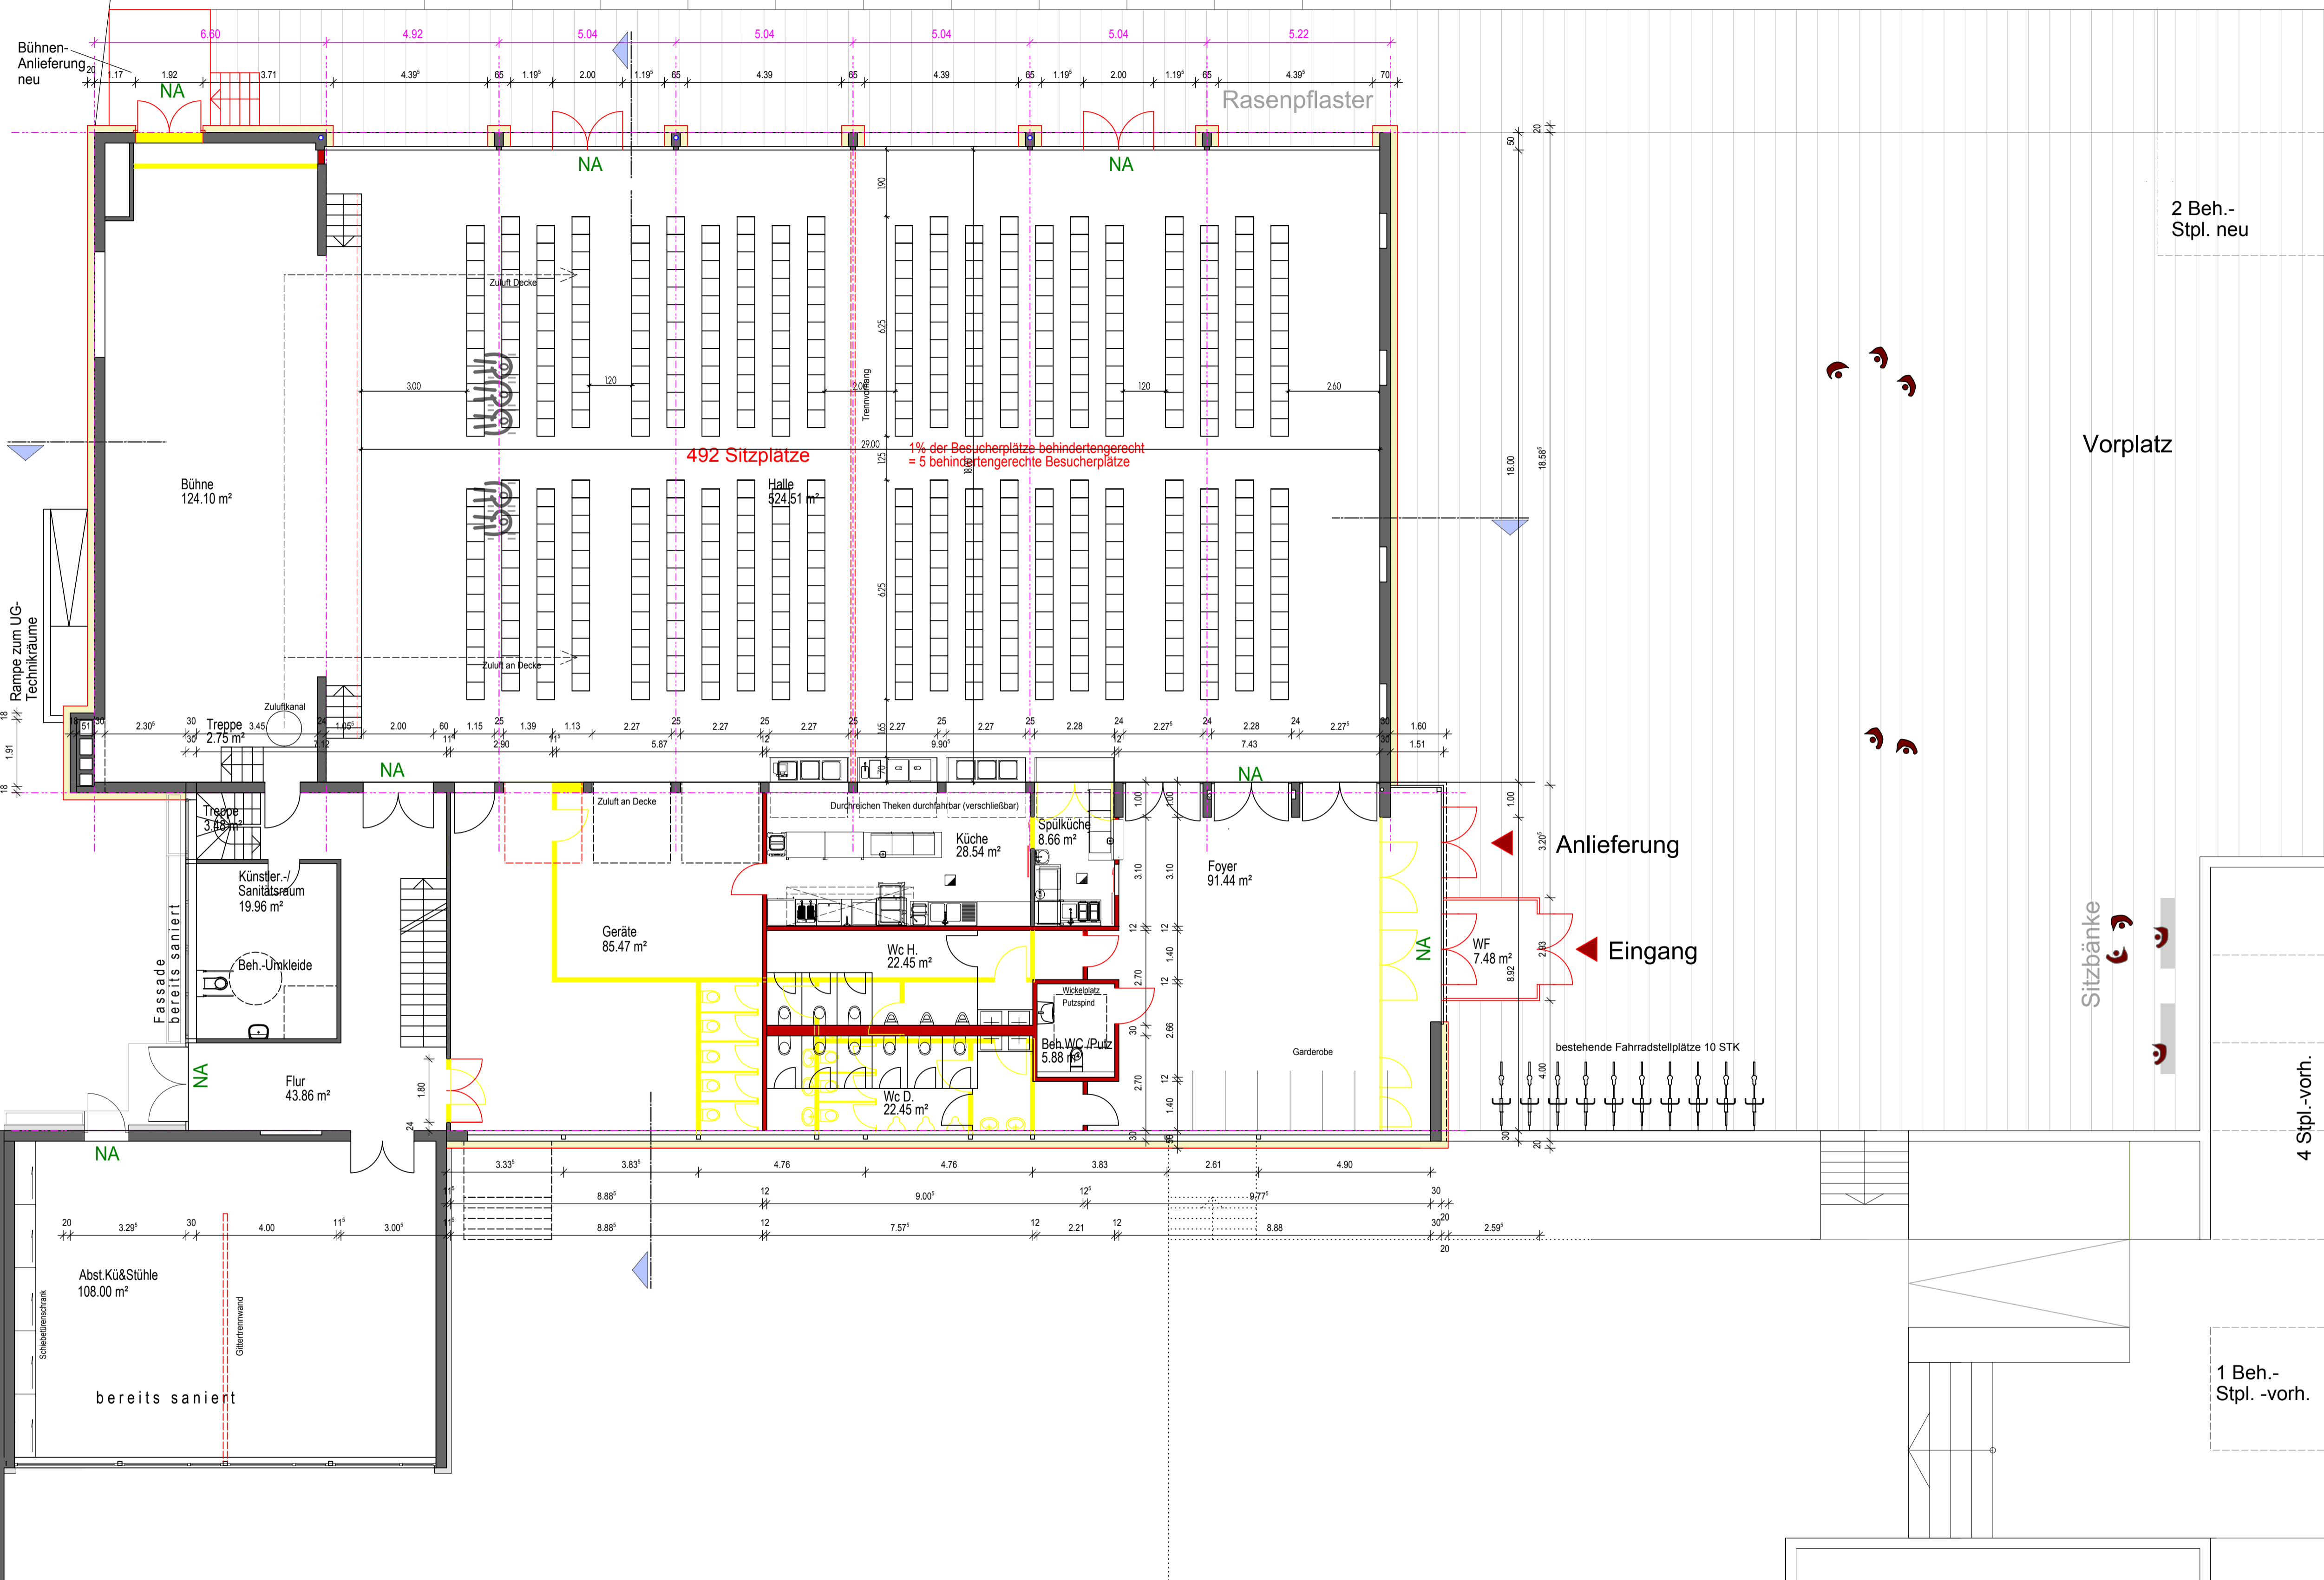

Gemeinde Gailingen am Hochrhein		BAUANTRAG	
Sanierung der Hochreinhalle in Gailingen		Projekt Nr. 1290	Plan Nr. 41
Reihenbestuhlung		Datum 04.12.15	Index A
<small> xtl ARCHITECTEN BDA INGENIEURE KICKEB. TRÜCKERB. LINDNER ROTTWEIL OBERNDORFER STRASSE 73 78628 ROTTWEIL FON 07141 5302-0 FAX 39 INFO@XTL-ARCHITECTEN.DE </small>		<small> Architekten Ingenieure BDA Oberndorfer Strasse 73 78628 Rottweil Telefon 07141 / 5302-0 Telefax 07141 / 5302-39 </small>	<small> Architekt <i>Wolfgang ...</i> Bauherr </small>