


Festplatz

Bolzplatz

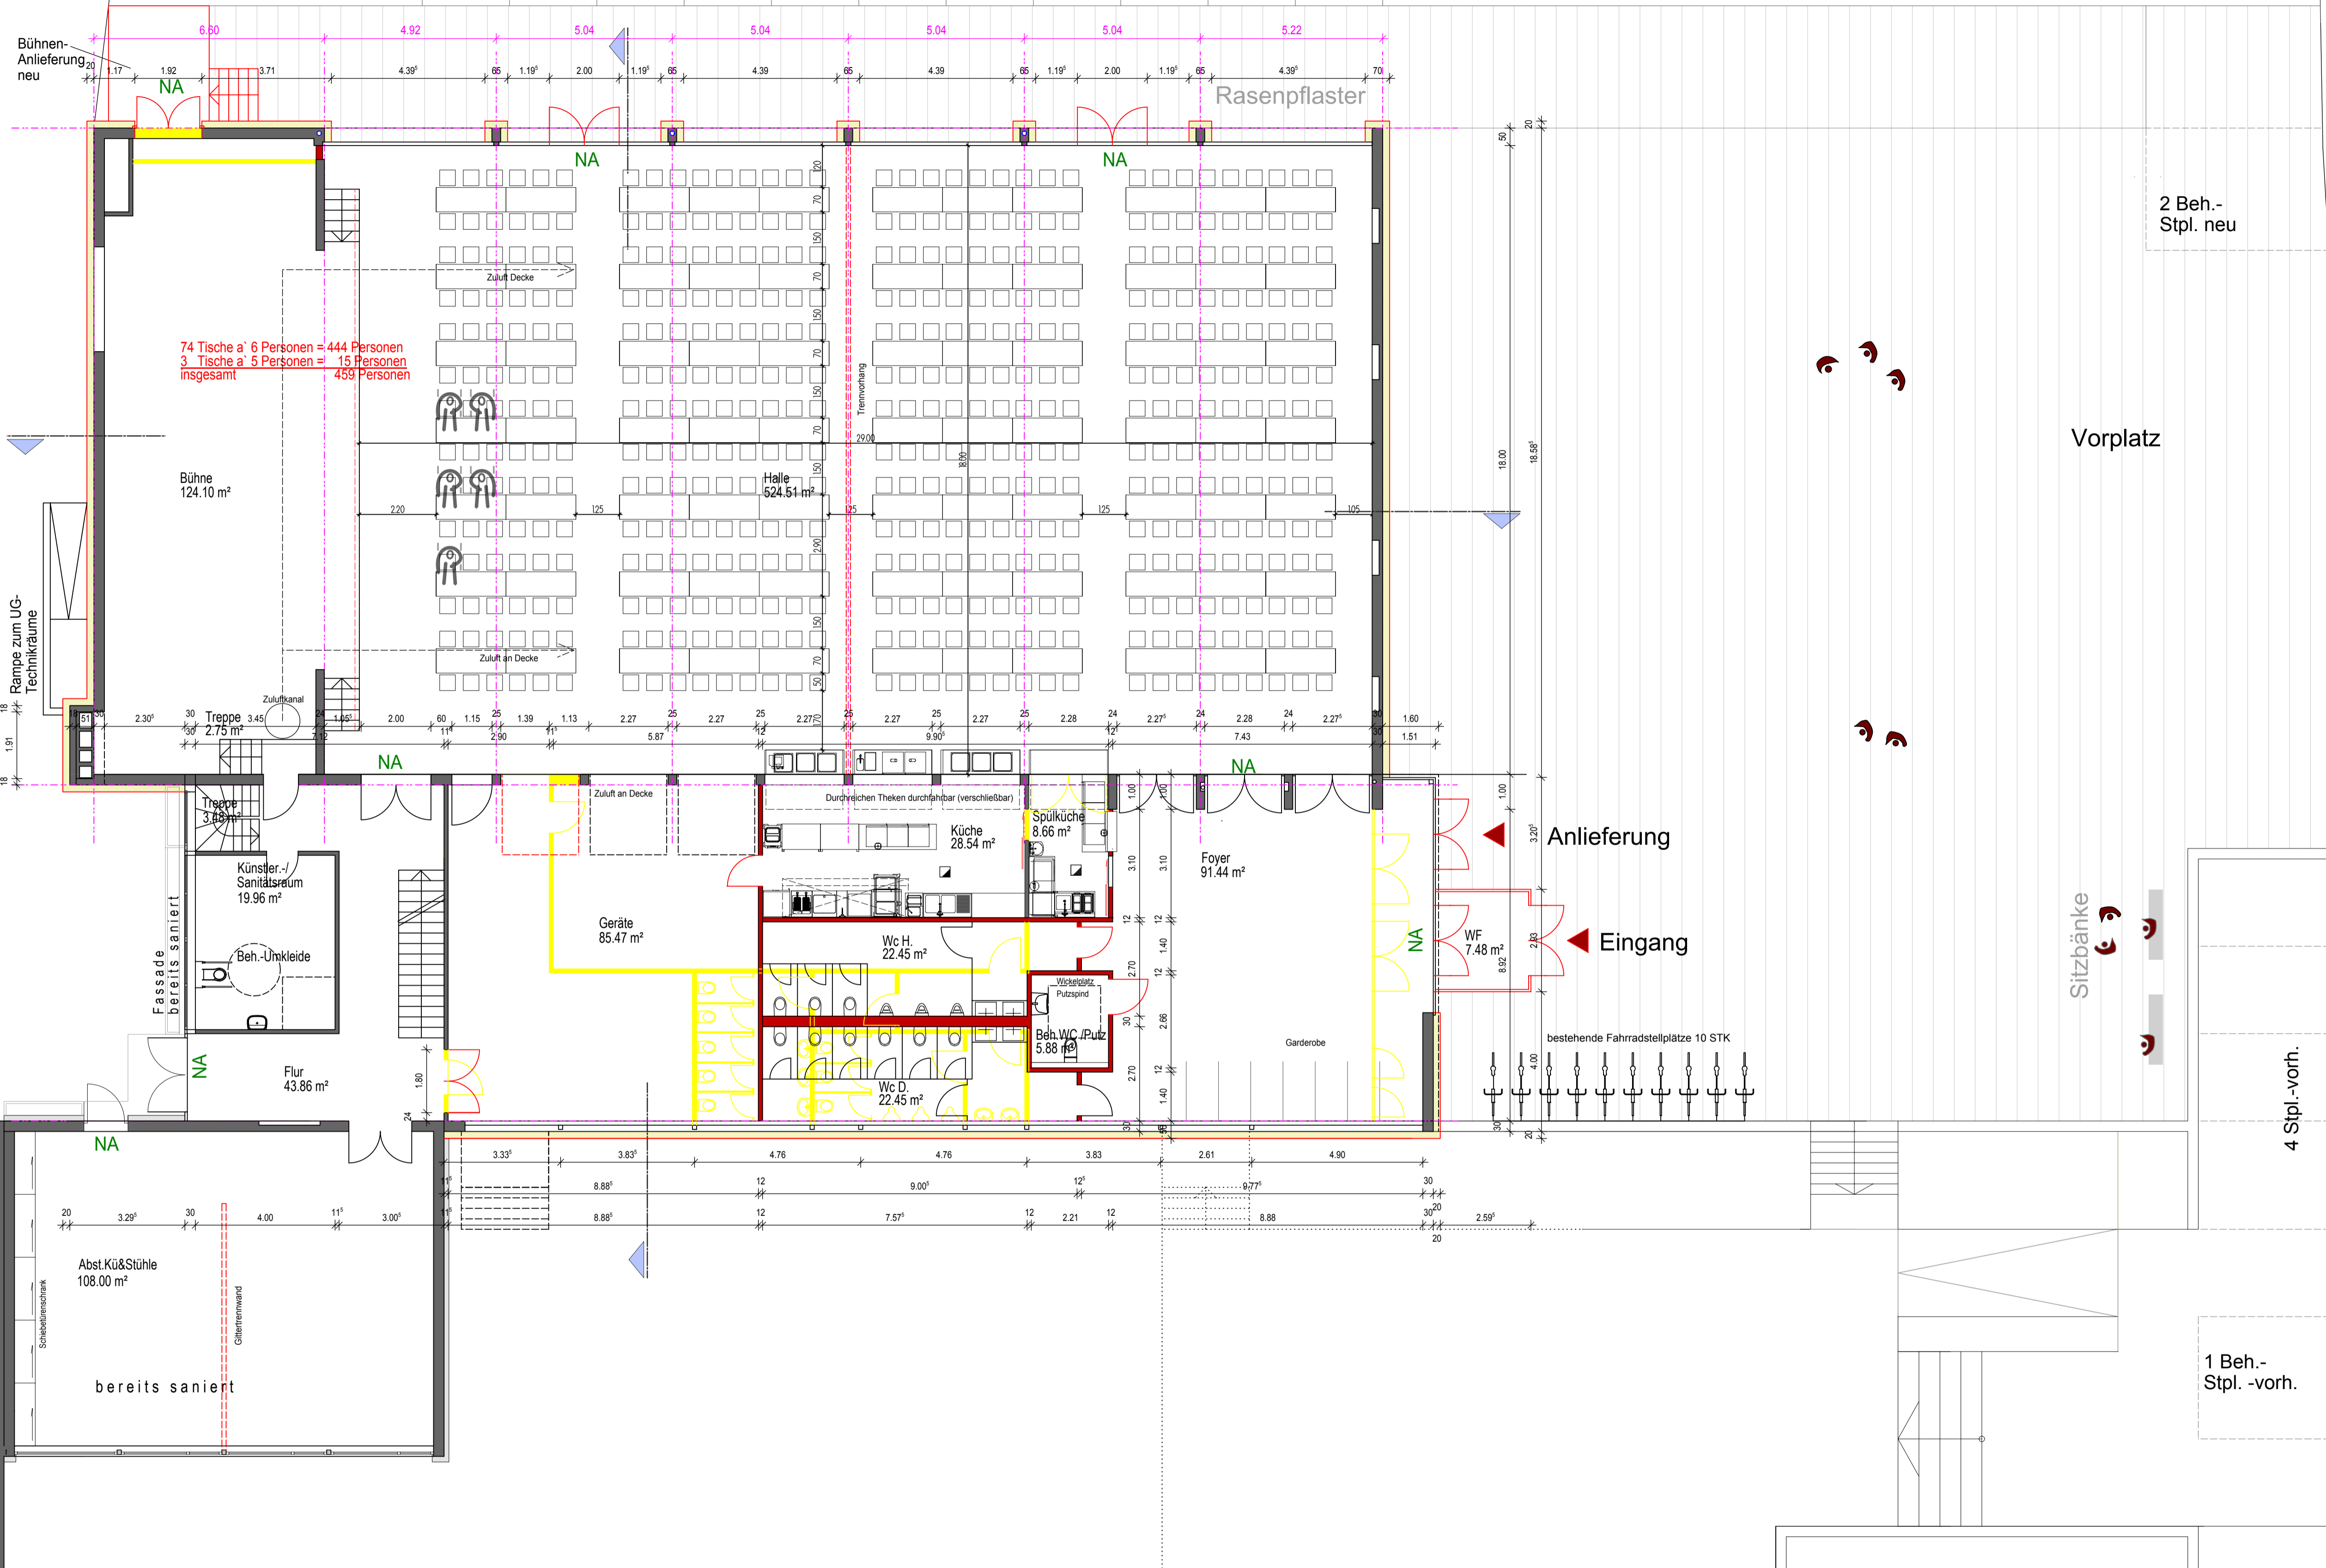

74 Tische à 6 Personen = 444 Personen
 3 Tische à 5 Personen = 15 Personen
 insgesamt = 459 Personen

2 Beh.-
Stpl. neu

Vorplatz

Anlieferung

Eingang

Sitzbänke

4 Sipl.-vorh.

1 Beh.-
Stpl. -vorh.

Gemeinde Gailingen am Hochrhein		BAUANTRAG	
Sanierung der Hochrheinhalle in Gailingen		Projekt Nr. 1290	Plan Nr. 40
Tischbestuhlung		Index A	
Maßstab 1:100	Gez.	Gep.	
Datum 04.12.15	Planstand 23.02.2016		
ARCHITECTEN BDA INGENIEURE KICKEB. TRÜCKERST. LINDENBERG ROTTWEIL OBERNDORFER STRASSE 73 78628 ROTTWEIL TEL: 07141 5302-0 FAX: 39 INFO@XTL-ARCHITECTEN.DE		Architekten Ingenieure BDA Oberndorfer Strasse 73 78628 Rottweil Telefon 07141 / 5302-0 Telefax 07141 / 5302-39	
H/8 = 594 / 841 (0,50m²)		Alphon 2012	